


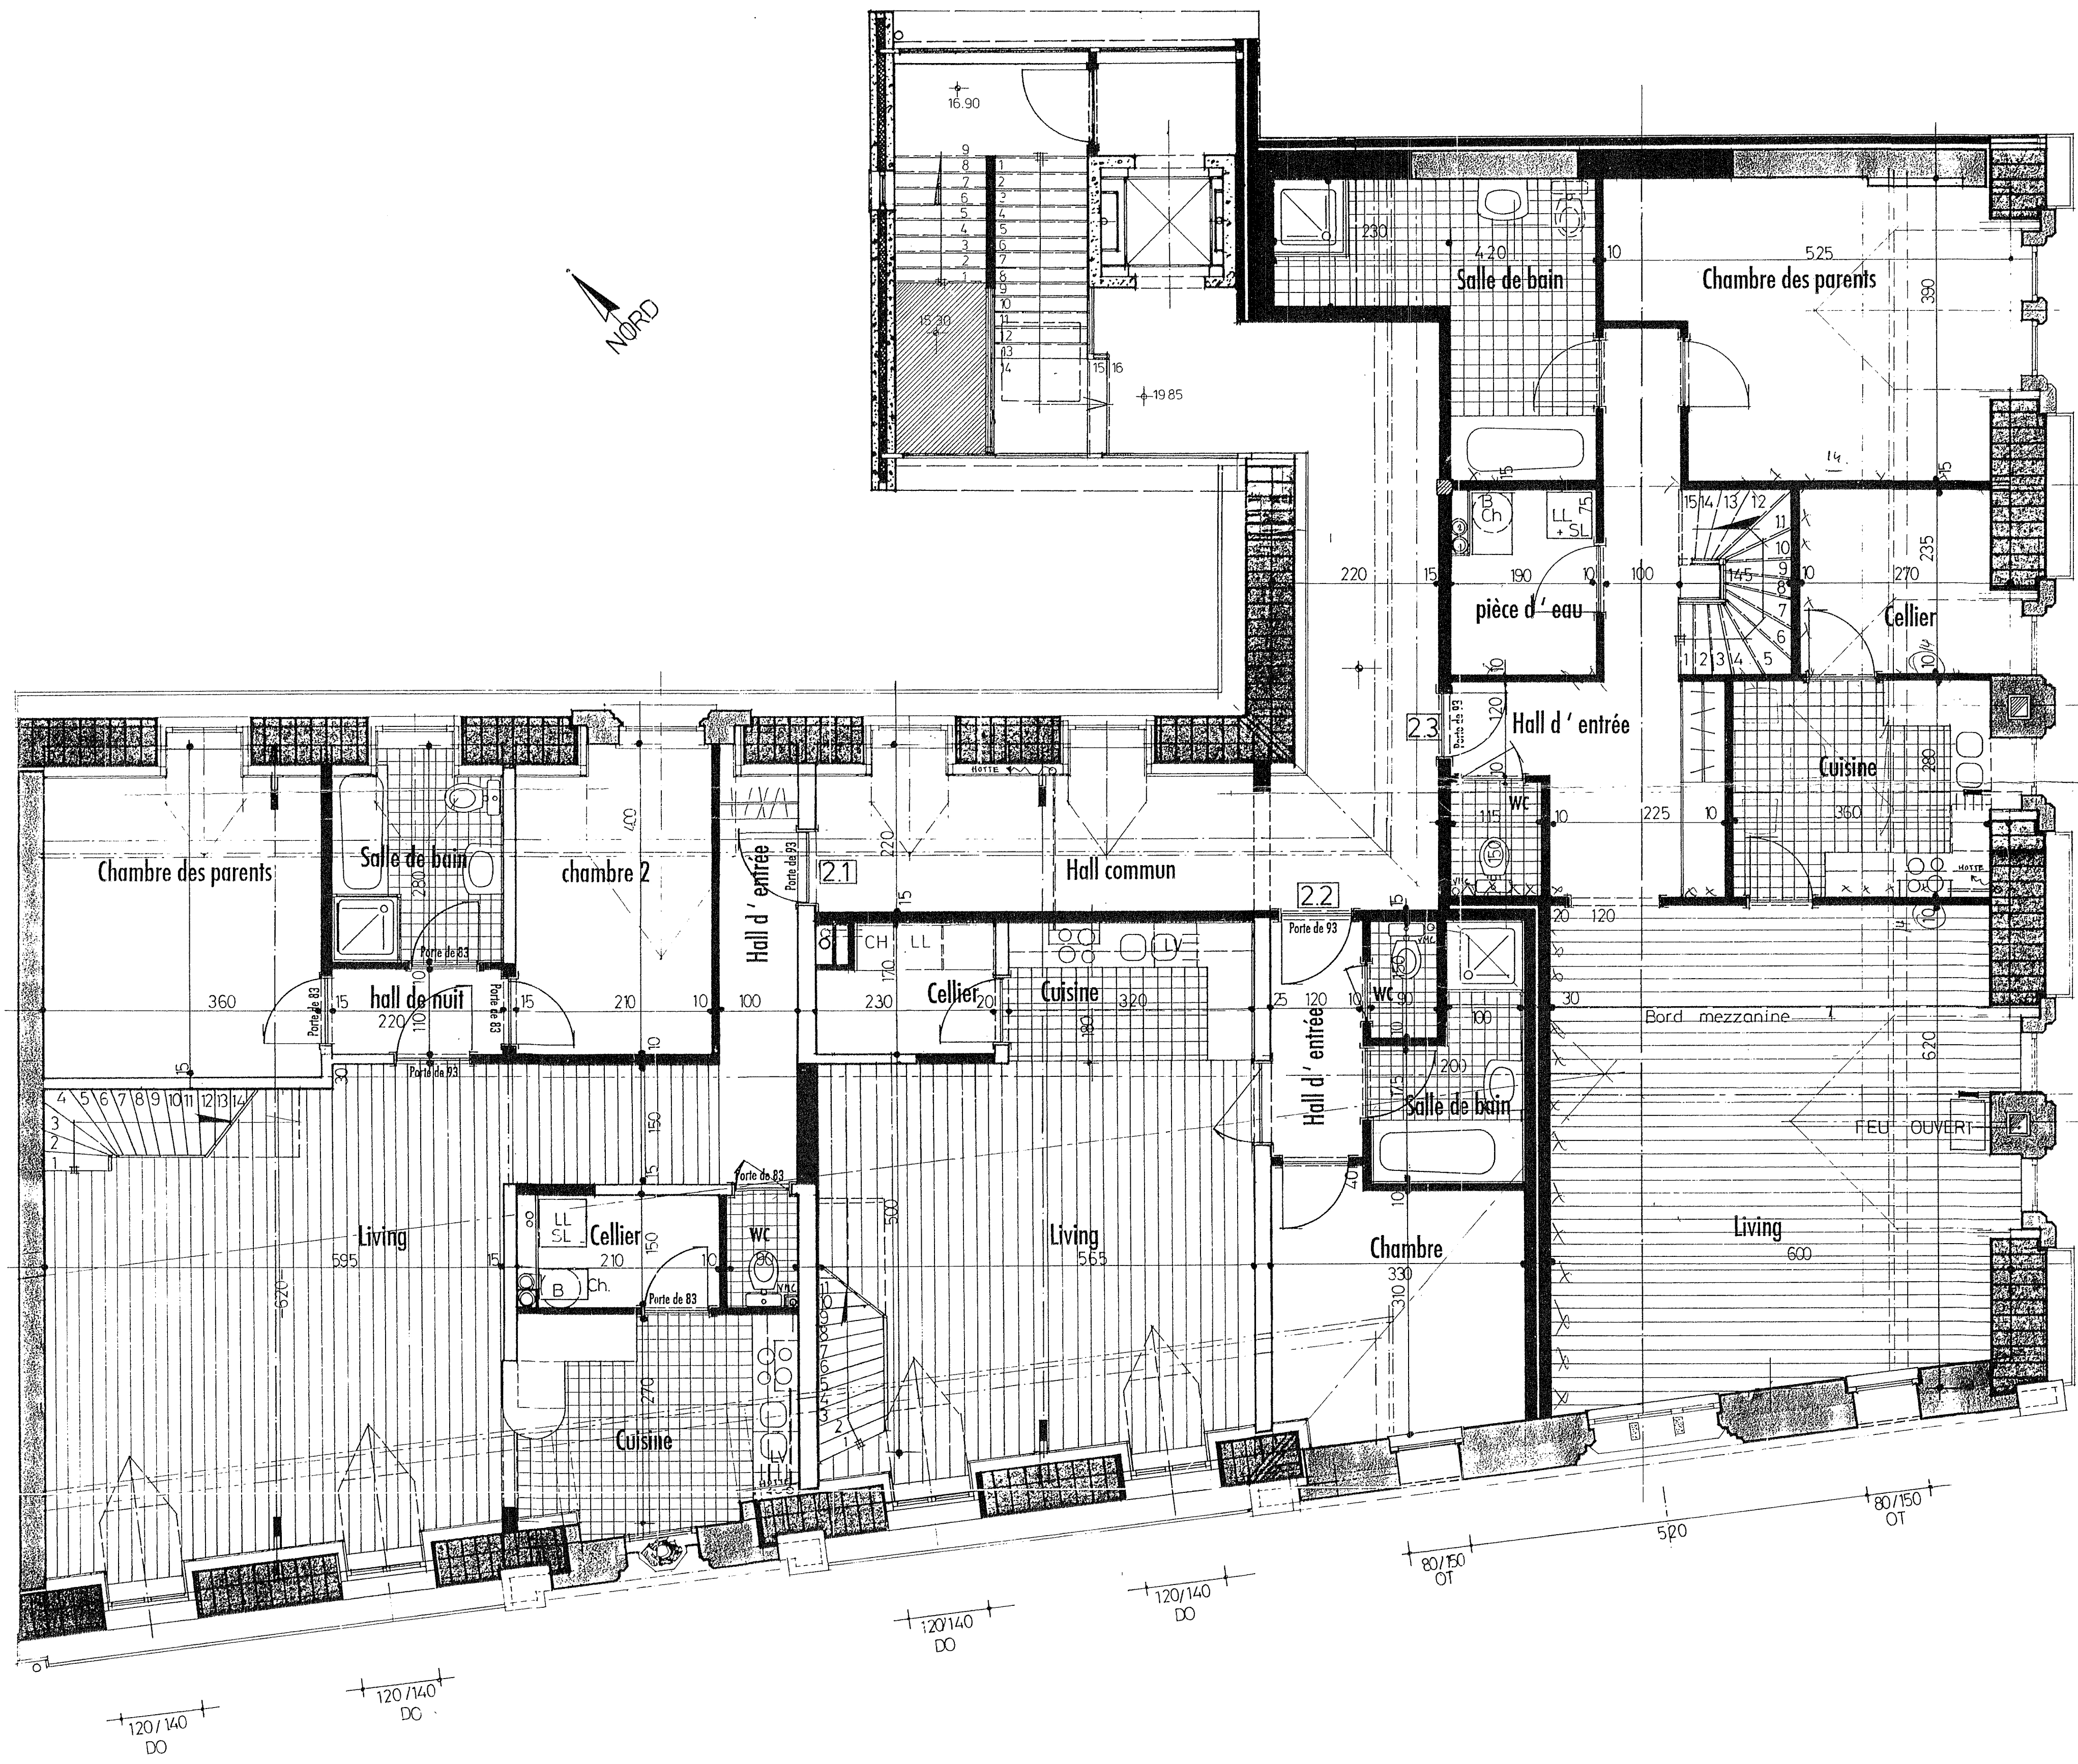

Niveau 2

2^e étage

Amélys

PROVINCE	HAINAUT	Indice : 4 - Janvier 97
VILLE	7700 MOUSCRON	modifications : changement complet

pour le compte de : VAN TORNAUT B.V.B.A
122 Steenweg op Deinze
9880 AALTER LOTENHULLE

OBJET : Transformation du collège St Marie
Projet AMILYS 1^{ère} Phase

situation	Rue de Tournai 7700 Mouscron
cadastre	SECTION A 885 Z superficie 1230 m2
étude	Situation après travaux PLAN 2^{ème} ETAGE
échelle	1/50 ^{ème}
feuille	9/16
	Tel : 09/374.18.05

le maître de l'ouvrage	ARCHITECTES DE DEURWAERDER ASSOCIES
	CABINET D' ARCHITECTURE DU BOIS JACQUET SPRL.
l'entrepreneur	voisinage codron 14 7730 Estaimpuis 056.48.67.52 bois jacquet 56 8587 Espierres 056.45.71.24 Inscrits au tableau du conseil de l'ordre des architectes de la province de hainaut